




SK-40L(エルボ)

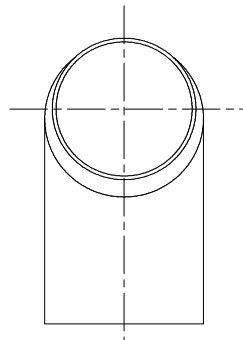


200(標準)  
※パイプカット寸法は指示による

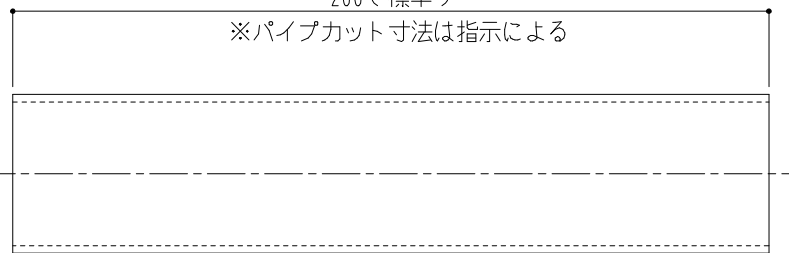

SK-40P(37×41)(パイプ)

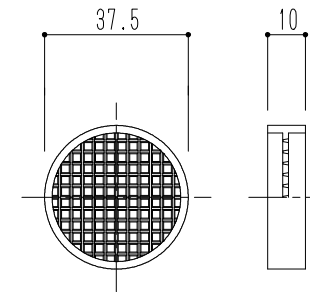

SK-40A(アミ)

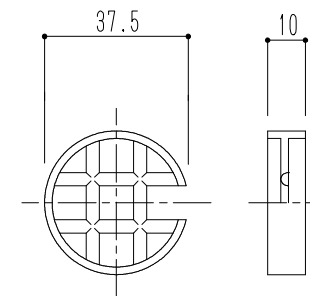

SK-40E(イゲタ)

※パイプ径寸法には許容差があります。

商品記号	材質	色	換気有効面積
SK-40A(アミ)	ABS樹脂	シルバーホワイト	3cm <sup>2</sup>
SK-40E(イゲタ)			5cm <sup>2</sup>
SK-40L(エルボ)	塩化ビニル	-	-
SK-40P(パイプ)			-

図面名					
SK-40 A/E/L/P 換気パイプ(アミ・イゲタ・エルボ・パイプ)					

縮尺	1/2
----	-----

神栄ホームクリエイト株式会社