




SK-60L(エルボ)

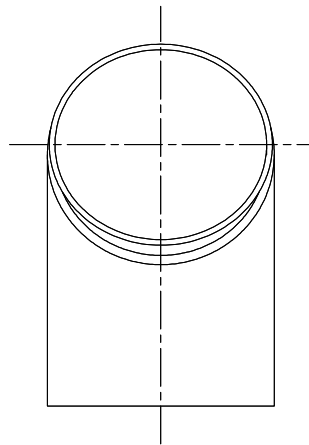


200(標準)  
※パイプカット寸法は指示による

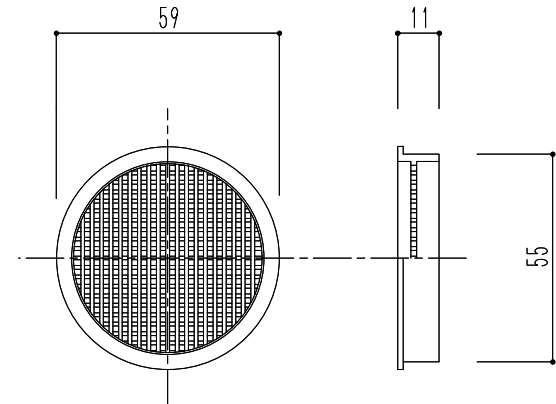


SK-60A(アミ)

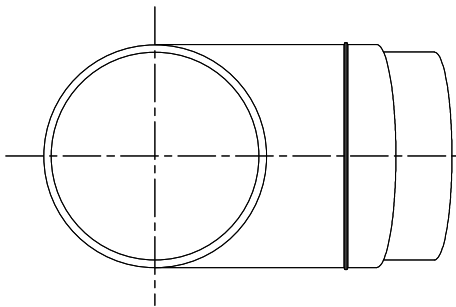

SK-60L(エルボ)

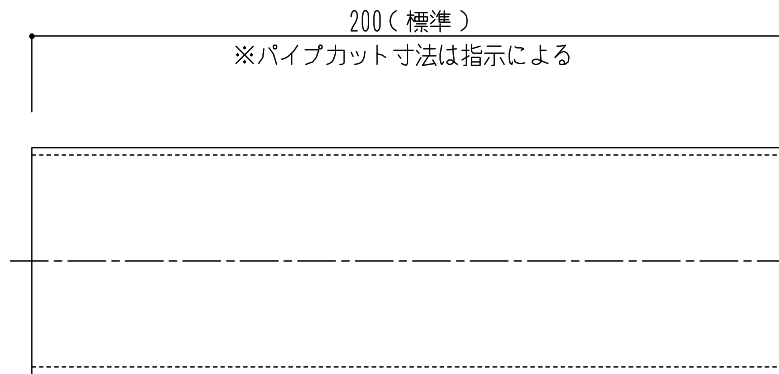

SK-60P(56×60)(パイプ)

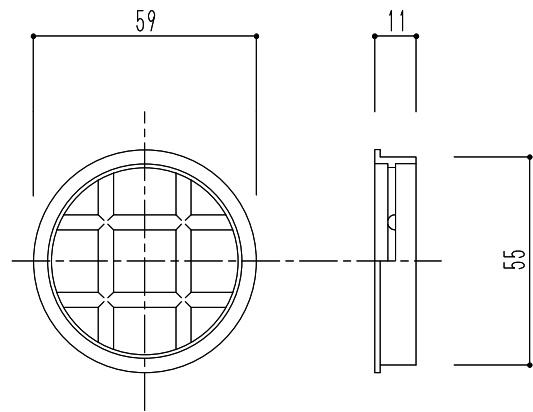

SK-60E(イゲタ)

商品記号	材質	色	換気有効面積
SK-60A(アミ)	ABS樹脂	シルバーホワイト	7cm <sup>2</sup>
SK-60E(イゲタ)			12cm <sup>2</sup>
SK-60L(エルボ)	塩化ビニル	-	-
SK-60P(パイプ)			-

※パイプ径寸法には許容差があります。

縮尺	1/2
図面名	SK-60 A/E/L/P 換気パイプ(アミ・イゲタ・エルボ・パイプ)

神栄ホームクリエイト株式会社