




※文字は別途

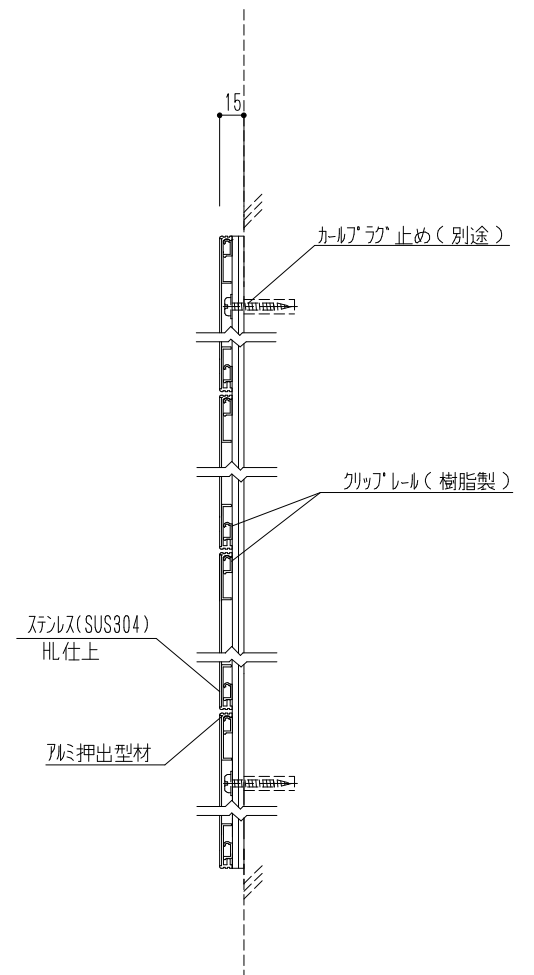

仕上
本体：ヘアライン

文字：(別途)シート貼又はUV印刷
 ※UV印刷は屋内専用です。

図面名 SK-300SDN-5 テナント案内板

縮尺 1/5
 N.S

神栄ホームクリエイト株式会社