


仕様	下地金物	材質	色
全埋込型 オープンタイプ	B型	本体：スチール1.2t	本体：シルバーメタリック

※ 下地金物（B型）は別途

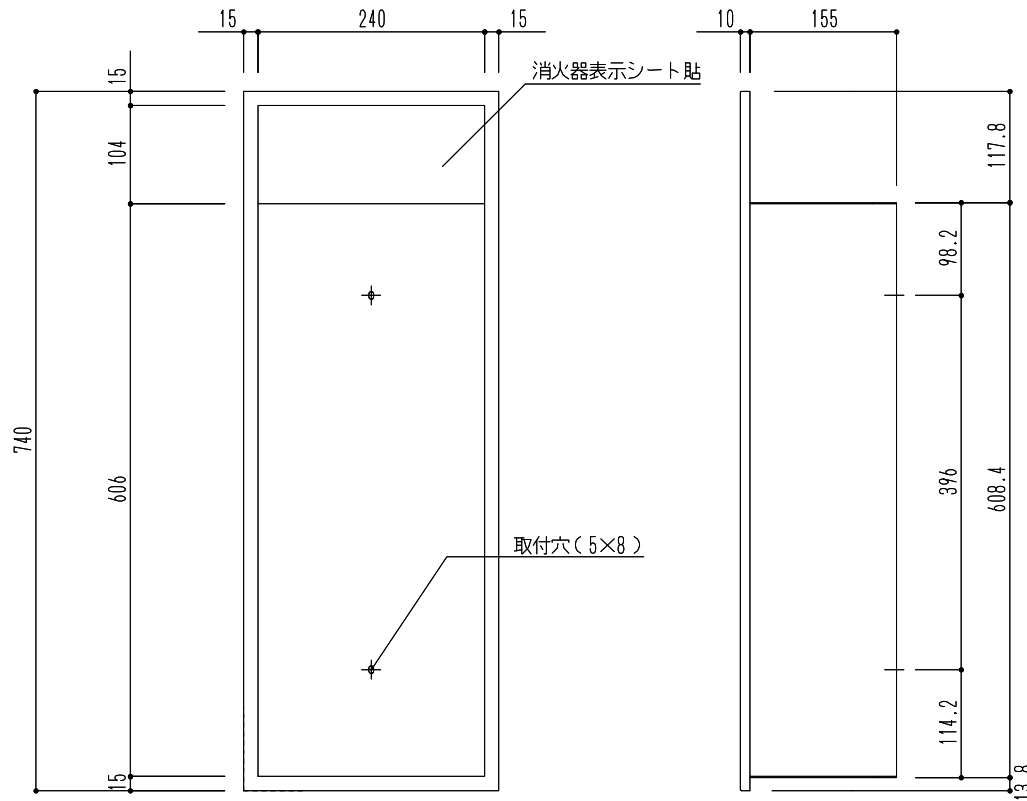

図面名 SK-FEB-51 消火器ボックス(全埋込型)

縮尺 1/8

神栄ホームクリエイト株式会社