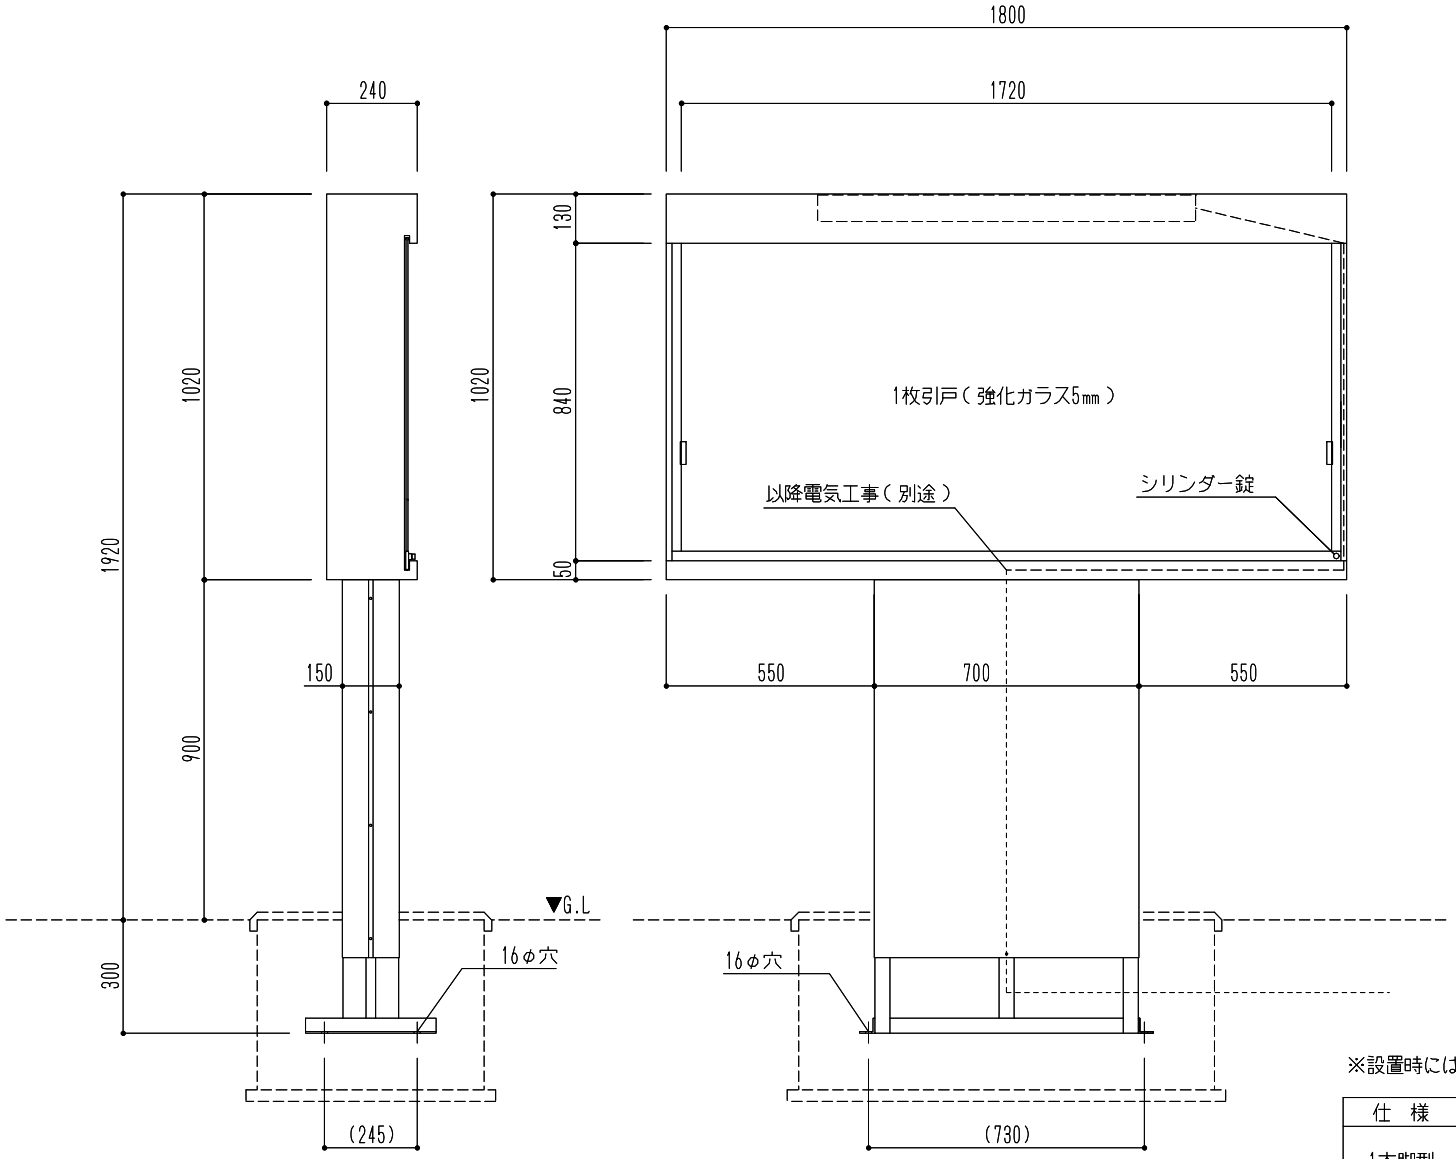

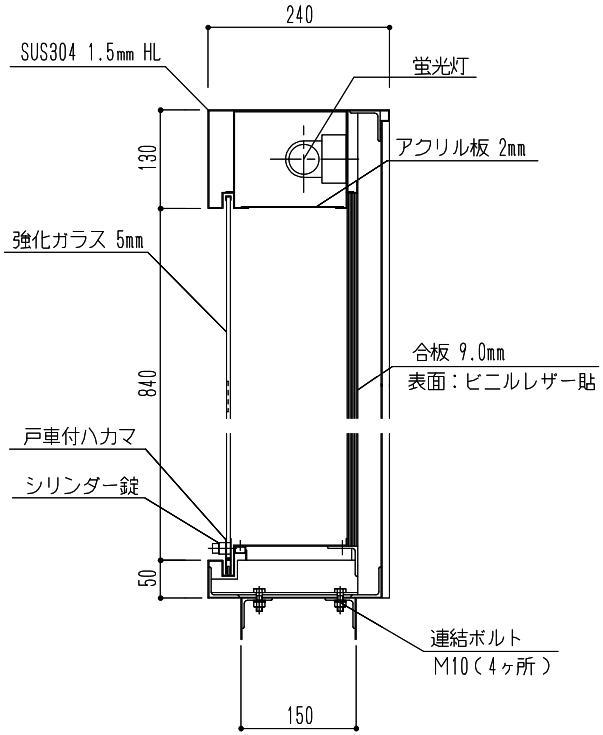

※設置時には左右にガラス戸開閉スペースを確保して下さい。

仕　様	材　質	掲示板･ガラス戸
1本脚型 1枚引戸 蛍光灯付	本体：ステンレス(SUS304) 1.5㎜ ヘアライン 内部補強：L-40×40×3/PL-1.2㎜ 防錆塗装	掲示板：合板 9.0㎜ レザーグリーン 裏面：カバープレート(SUS304)1.0㎜ ガラス戸：強化ガラス5.0㎜ （1枚引戸）

	図面名 SK-1800-1　ステンレス屋外掲示板（１本脚型）1枚引戸		縮尺	1/20 N.S	

神栄ホームクリエイト株式会社