



以降電気工事(別途)  
(照明付の場合)

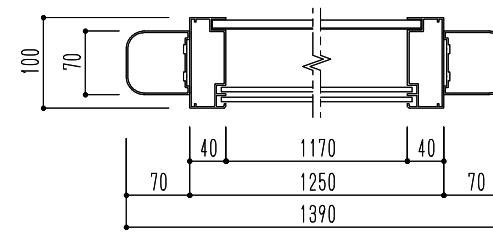

B-B部 断面図

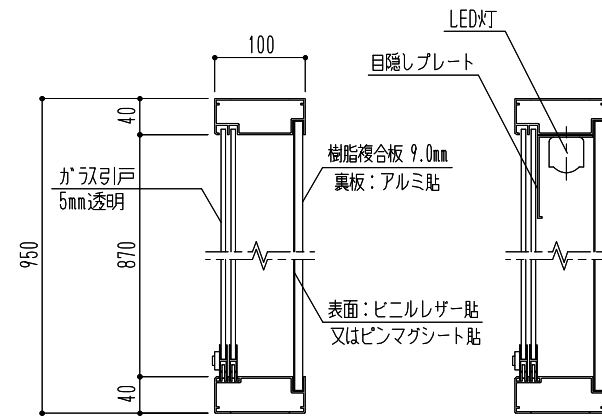

標準(蛍光灯なし)

LED灯付

A-A部 断面図

商品記号	仕様	材質	仕上	色
SK-2071-1-SLC	2本脚型 シリンダー錠	アルミ押出型材	本体:アルマイト処理 (クリア仕上) 掲示板:レーザー(グリーン・アイボリー) 又はピンマグ(グリーン・グレー)	シルバー
SK-2071-1-BC				ブロンズ
SK-2071-1-SC				ステンカラー

図面名 SK-2071-1-SLC/-BC/-SC アルミ屋外掲示板(2本脚型)

縮尺 1/25  
N.S

神栄ホームクリエイイト株式会社