


※文字は別途

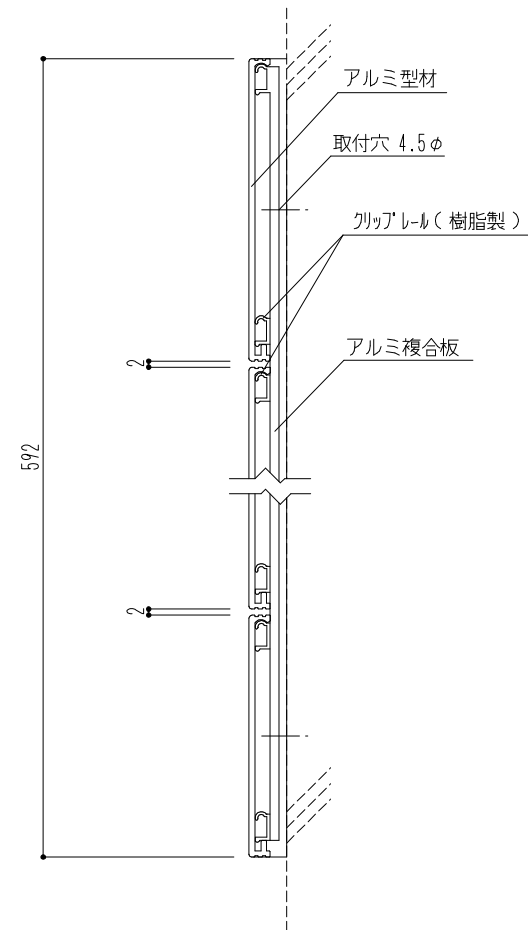

材質	仕上
アルミ型材	本体：アルマイト処理

文字：(別途)シート貼又はUV印刷
 ※UV印刷は屋内専用です。

図面名 SK-300AD-7 テナント案内板

縮尺 1/5
N.S

神栄ホームクリエイト株式会社