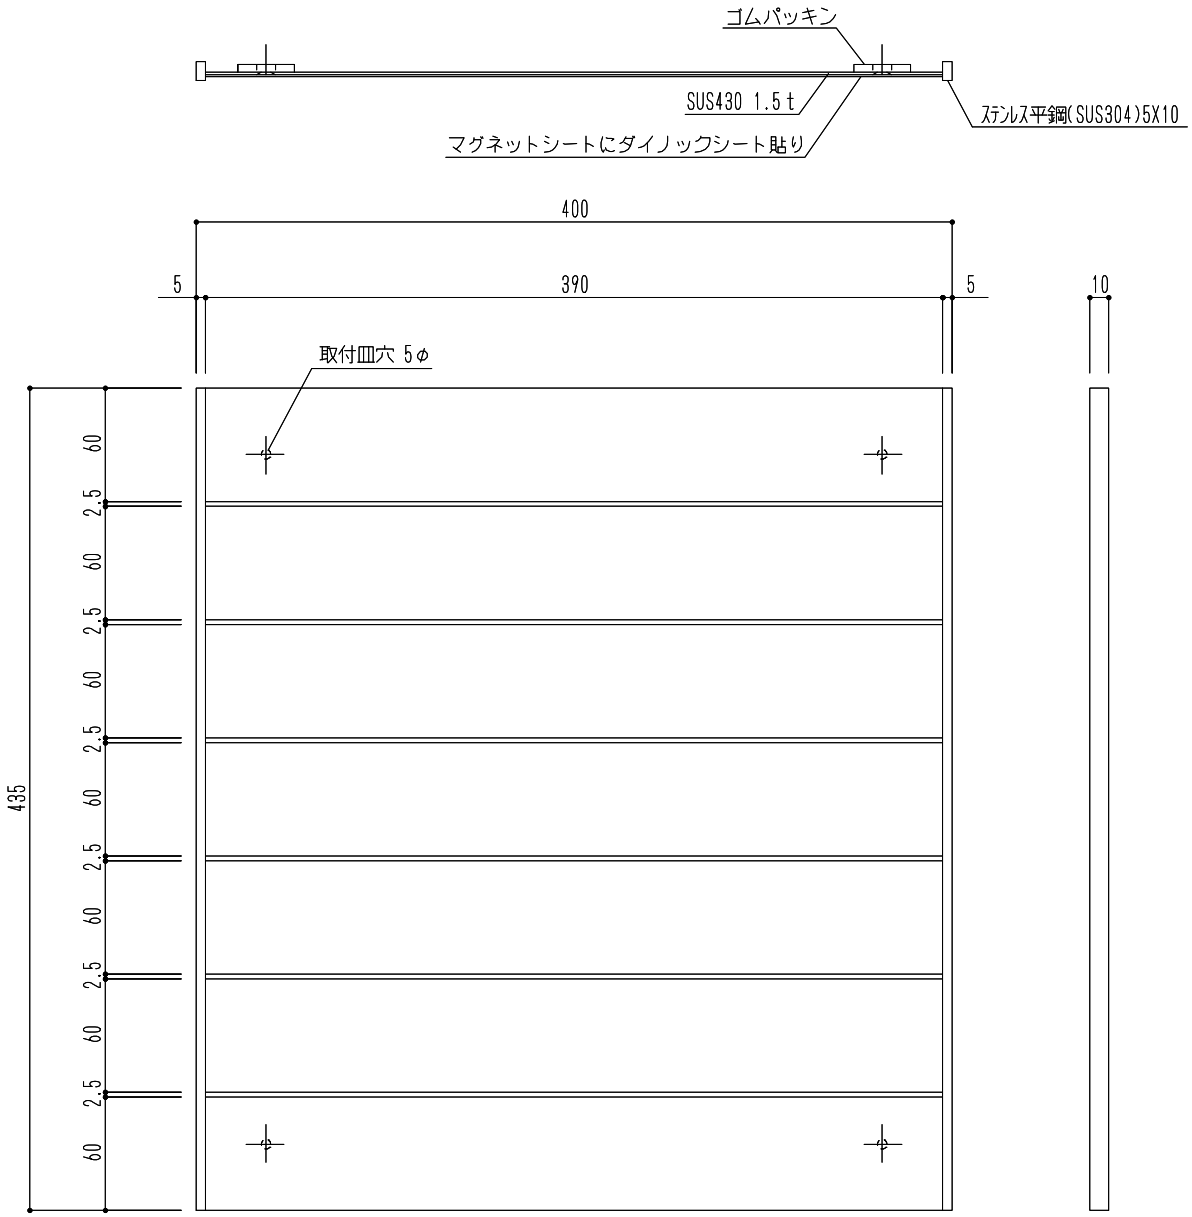

材　質	仕　上
本体：ｽﾃﾝﾚｽ鋼板(SUS430)t1.5 ｽﾃﾝﾚｽ平鋼(SUS304)5X10 画面：ﾏｸﾞﾈｯﾄｼｰﾄにﾀﾞｲﾉｯｸｼｰﾄ貼	本体：ﾍｱﾗｲﾝ 文字：シート貼(別途)

				図面名 SK-300SD　テナント案内板	縮尺	1/4	神栄ホームクリエイト株式会社