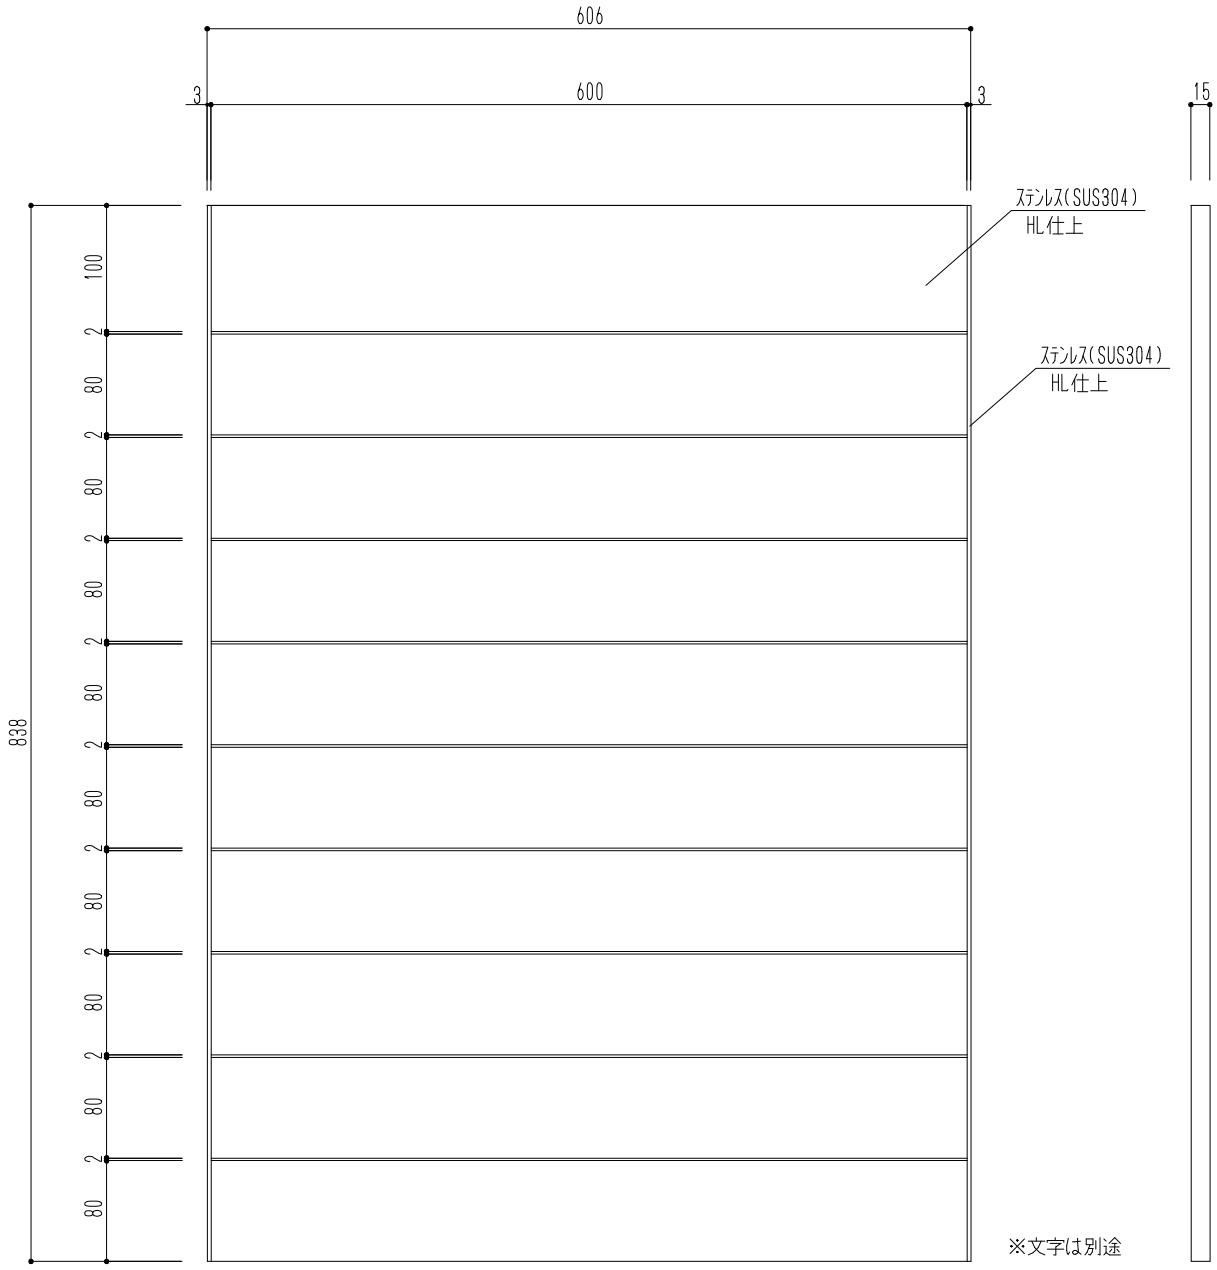

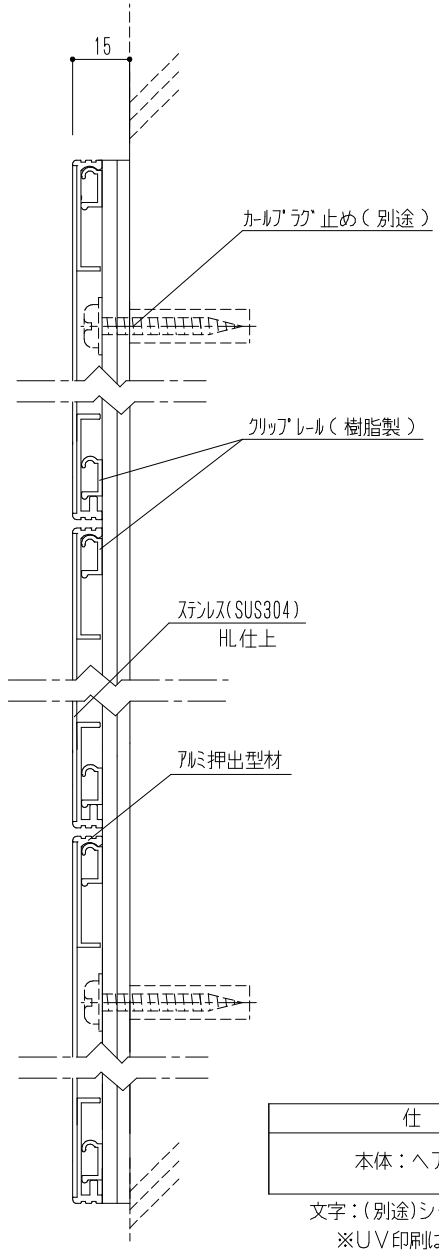

仕　上
本体：ヘアライン

文字：(別途)シート貼又はＵＶ印刷
※ＵＶ印刷は屋内専用です．

				図面名 SK-300SDN-10　テナント案内板	縮尺	1/6 N.S	神栄ホームクリエイト株式会社