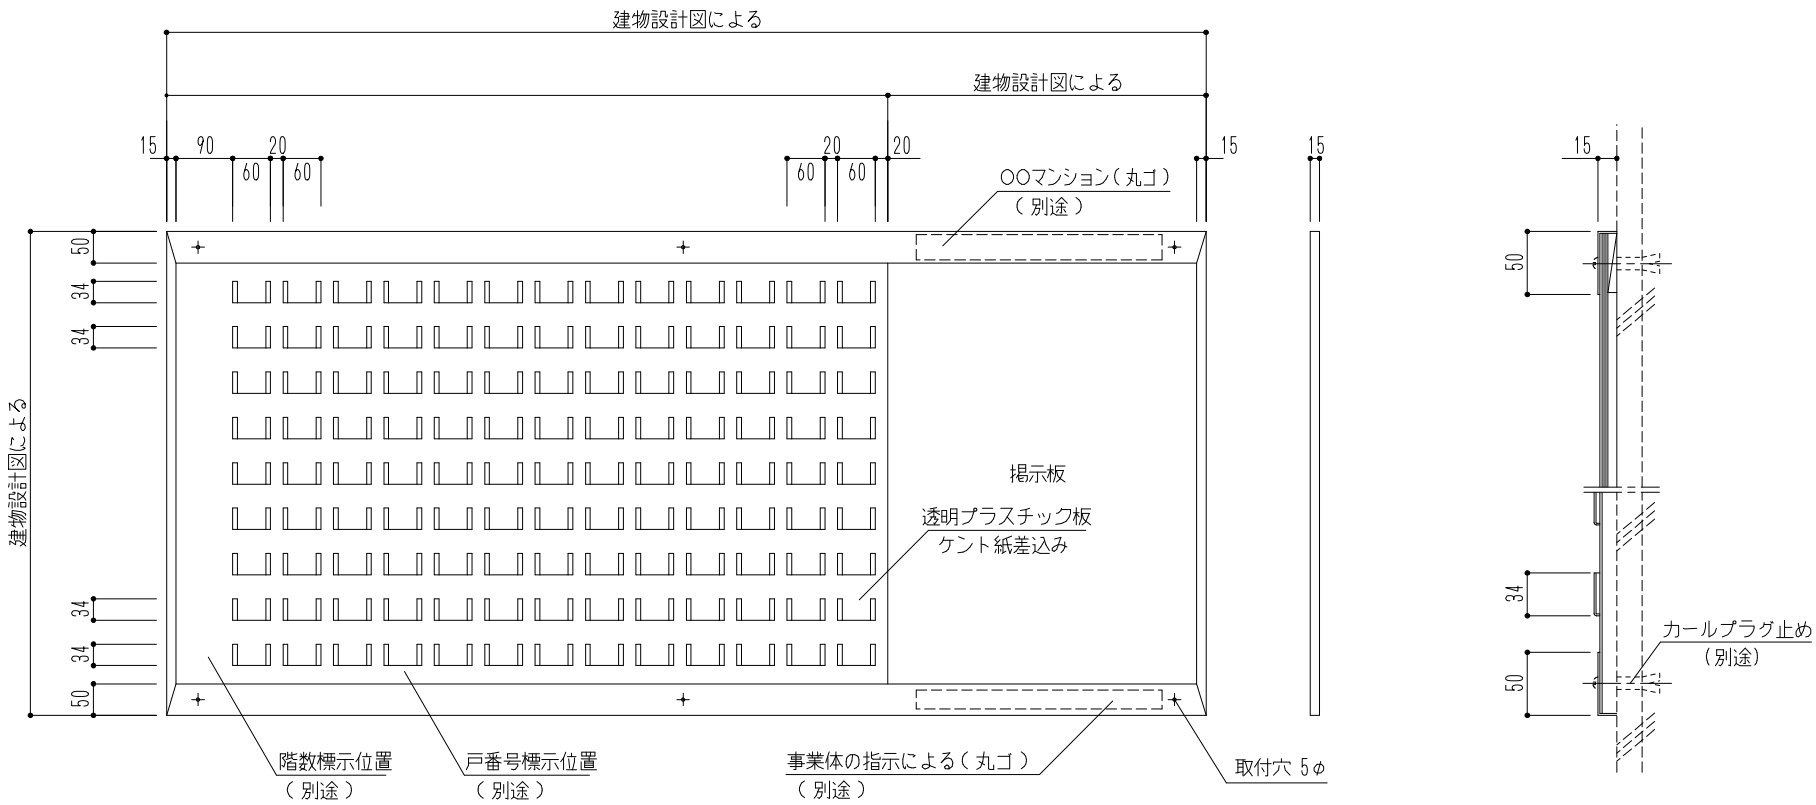

材　質	掲示板
外枠：ステンレス(SUS304) 1.2mm H.L 表示板：ステンレス(SUS304) 0.8mm 磨き 掲示板：EP合板(2類)5.5mm	レザーグリーン

				図面名 SK-300特 集合連絡板（高層玄関用）	縮尺	1/12 N.S	神栄ホームクリエイト株式会社