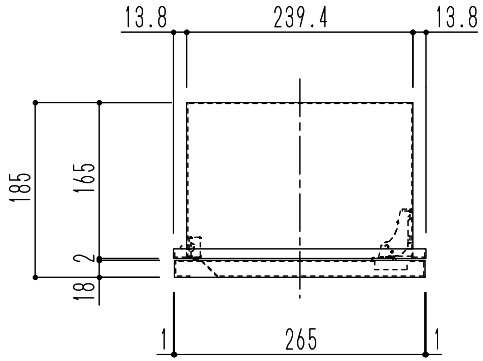

仕　様	下地金物	材　質	色
全埋込型 クロス貼壁面用	I型	本体：スチール 1.2t 扉：スチール 1.2t	本体・扉：ホワイト

※ 下地金物（I型）は別途

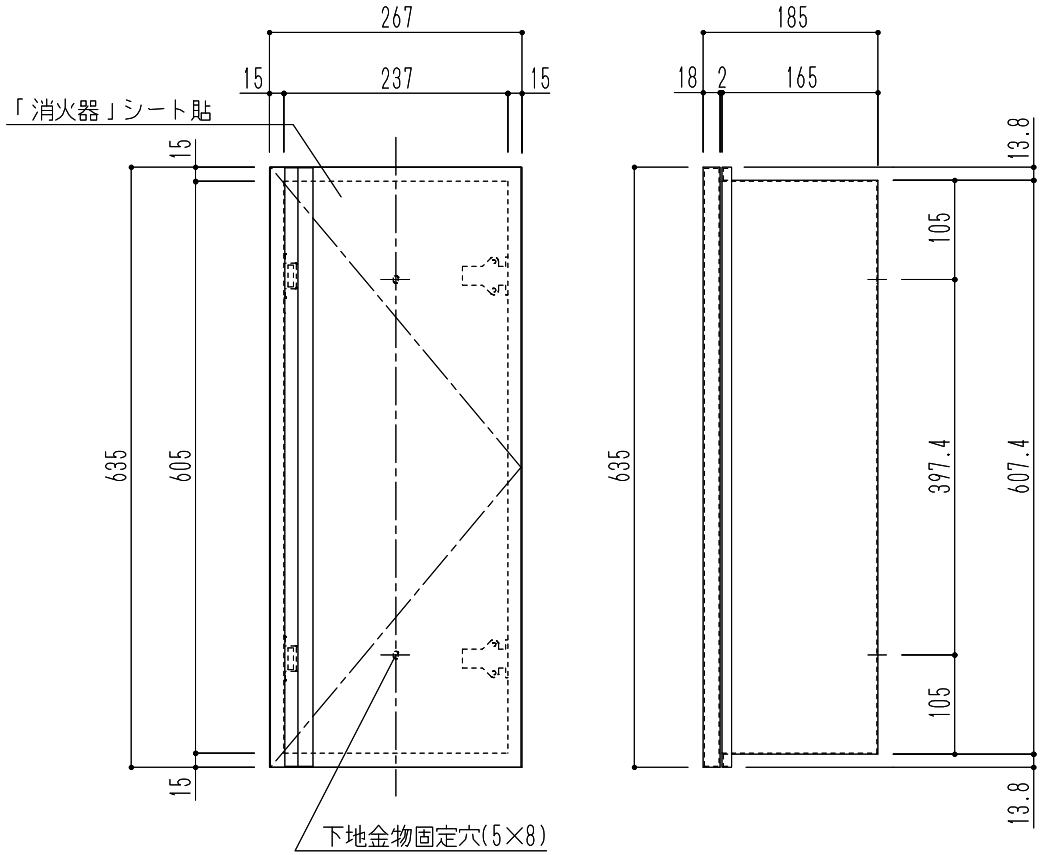

※取付け時は専用下地金物（I型）が必要です

・下地金物を取付け後、壁クロスを内側に巻込んで下さい

・その後に本体を取付けて下さい

図面名
SK-FEB-63 消火器ボックス（全埋込型・クロス貼壁面用）

縮尺 1/8

神栄ホームクリエイト株式会社