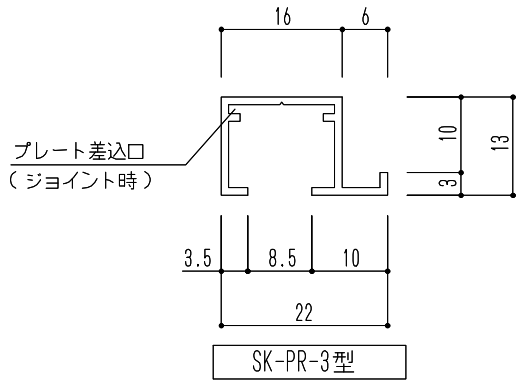

SK-PR-3型

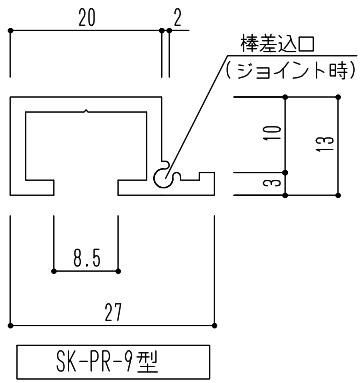

SK-PR-9型

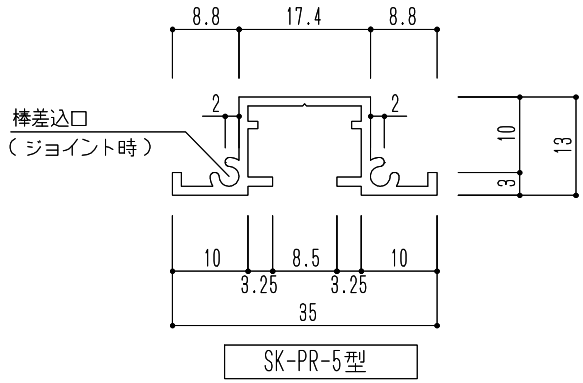

SK-PR-5型

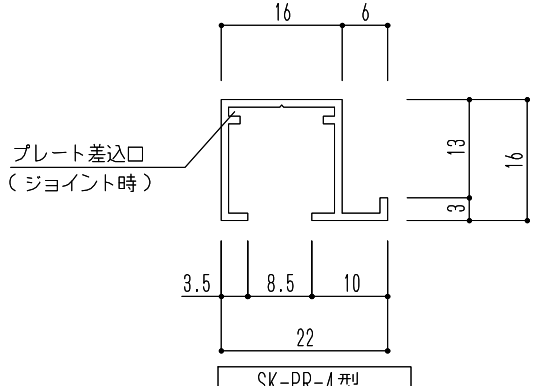

SK-PR-4型

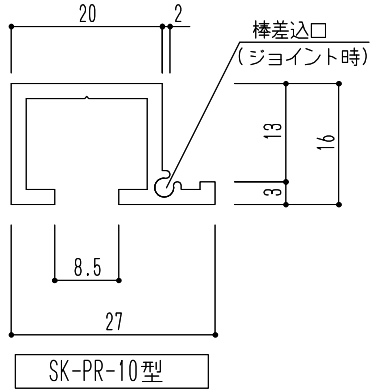

SK-PR-10型

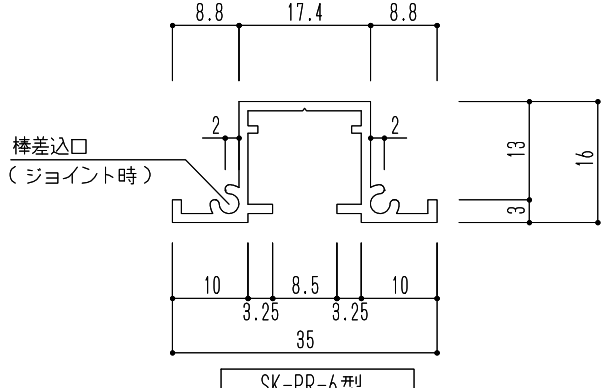

SK-PR-6型

	商品記号	仕　様	材　質	寸　法			色	対応ボード厚	オプション		
				H	W	L			対応フック	エンドカバー（色）	ジョイント
	SK-PR-3-SLC	後付・埋込型	アルミ押出型材	13	22	3000	シルバー	9.5mm	SK-HK-A/-B/-C1	シルバー（右/左）	直行プレート
	SK-PR-3-WC	荷重15kg用					ホワイトクリーム		SK-HK-D/-E1/-F1	ホワイトクリーム（右/左）	L型プレート（天井付）
	SK-PR-4-SLC	後付・埋込型	アルミ押出型材	16	22	3000	シルバー	12.5mm	SK-HK-A/-B/-C1	シルバー	直行プレート
	SK-PR-4-WC	荷重15kg用					ホワイトクリーム		SK-HK-D/-E1/-F1	ホワイトクリーム	L型プレート（天井付）
	SK-PR-9-SLC	後付・埋込型	アルミ押出型材	13	27	3000	シルバー	9.5mm	SK-HK-A/-B/-C1	シルバー	直行棒
	SK-PR-9-WC	荷重30kg用					ホワイトクリーム		SK-HK-D/-E1/-F1	ホワイトクリーム	L型棒
	SK-PR-10-SLC	後付・埋込型	アルミ押出型材	16	27	3000	シルバー	12.5mm	SK-HK-A/-B/-C1	シルバー	直行棒
	SK-PR-10-WC	荷重30kg用					ホワイトクリーム		SK-HK-D/-E1/-F1	ホワイトクリーム	L型棒
	SK-PR-5-SLC	後付・埋込型	アルミ押出型材	13	35	3000	シルバー	9.5mm	SK-HK-A/-B/-C1	シルバー	直行棒
	SK-PR-5-WC	荷重20kg用					ホワイトクリーム		SK-HK-D/-E1/-F1	ホワイトクリーム	L型棒
	SK-PR-6-SLC	後付・埋込型	アルミ押出型材	16	35	3000	シルバー	12.5mm	SK-HK-A/-B/-C1	シルバー	直行棒
	SK-PR-6-WC	荷重20kg用					ホワイトクリーム		SK-HK-D/-E1/-F1	ホワイトクリーム	L型棒

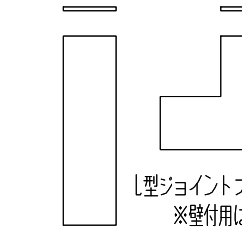

直行ジョイントプレート

L型ジョイントプレート（天井付用）
※壁付用はございません

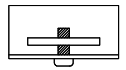

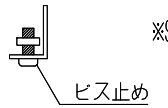

ビス止め

エンドカバー（※3/4/9/10型は左右あり）

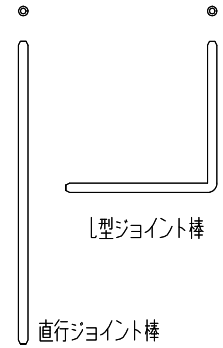

L型ジョイント棒

直行ジョイント棒

※SK-PR-5/6の連結は1ヶ所につき、2本必要

					縮尺	1/1	神栄ホームクリエイト株式会社
				図面名 SK-PR-3/-4/-9/-10/-5/-6型 ピクチャーレール(後付・埋込型)		N.S	