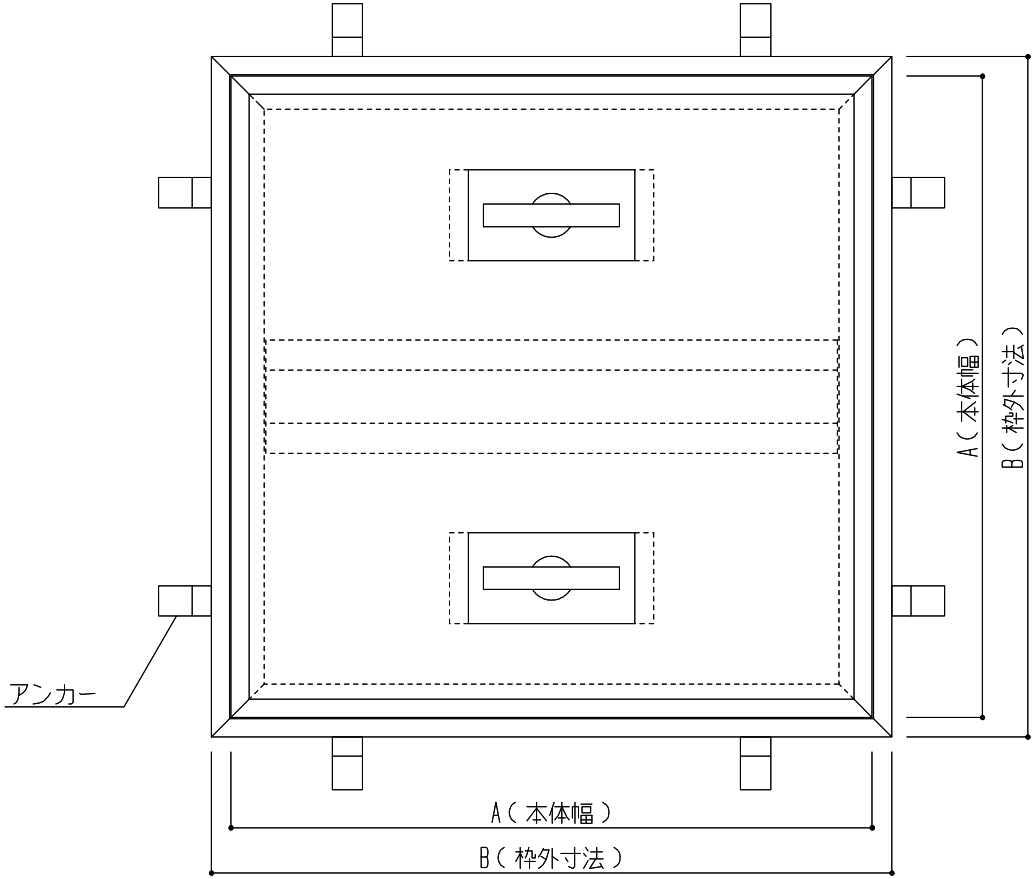

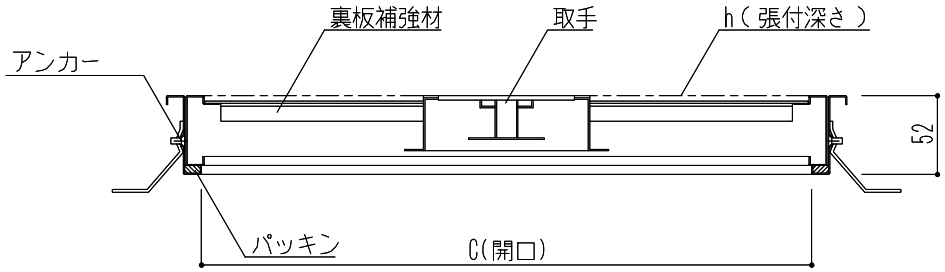

	商品記号	材質	寸法			
			A	B	C	h
	SK-FHP-30	内枠・外枠 ：ｽﾃﾝﾚｽ（SUS304）0.8mm 取手・補強材・天板 ：ｽﾃﾝﾚｽ（SUS304）	274	300	254	3.5
	SK-FHP-35		324	350	304	3.5
	SK-FHP-40		374	400	354	3.5
	SK-FHP-45		424	450	404	3.5
	SK-FHP-50		474	500	454	3
	SK-FHP-60		574	600	554	3

※取手・裏板補強材の数はサイズにより異なります

					縮尺	1/5	神栄ホームクリエイト株式会社
				図面名 SK-FHP-30/-35/-40/-45/-50/-60　ﾌﾛｱｰﾊｯﾁ（樹脂ﾀｲﾙ用）			