
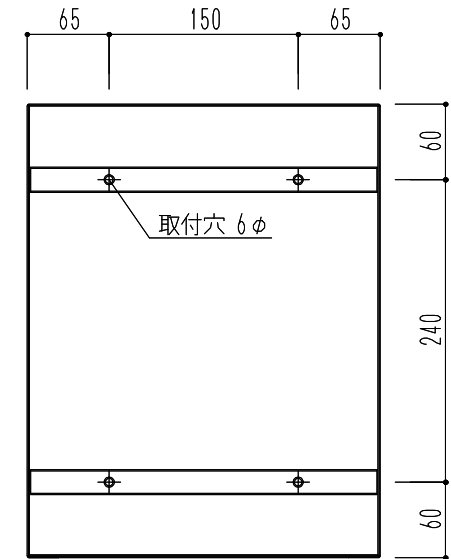
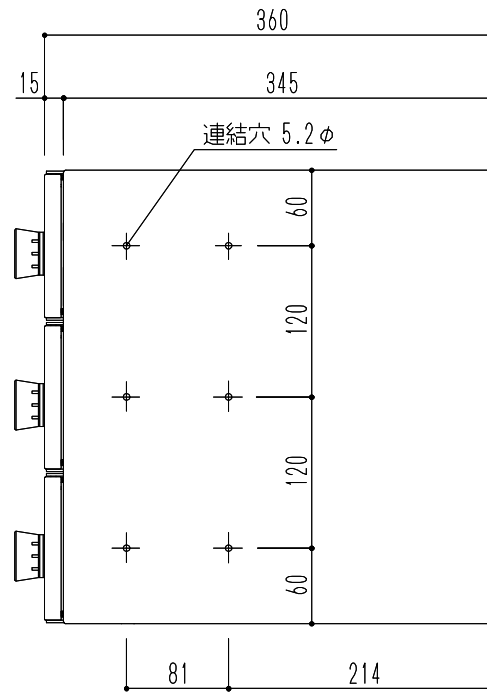


型式	施錠	材質	仕上
前入前出型	大型 ダイヤル錠	ステンレス(SUS304)	扉：ヘアライン

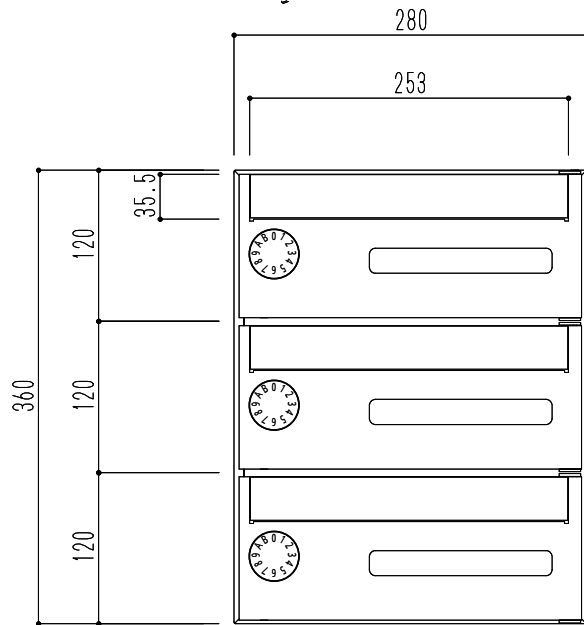

図面名 SMP-19-3FF 郵便受箱(ダイヤル錠付)前入前出型

縮尺 1/6

神栄ホームクリエイト株式会社