型　式	施　錠	材　質	仕　上
前入前出型	ラッチ ロック錠	ステンレス(SUS304)	扉：ヘアライン

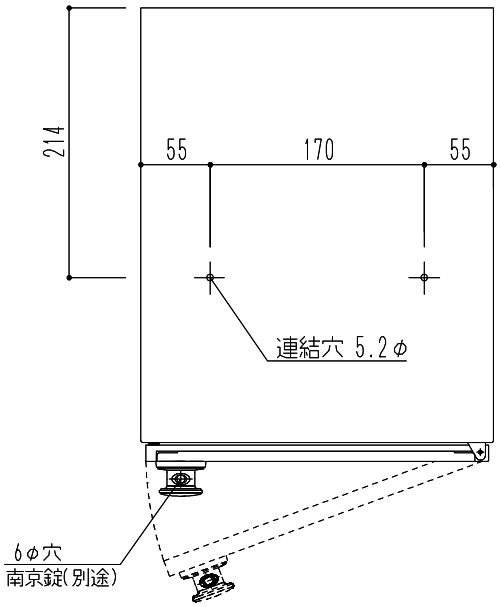

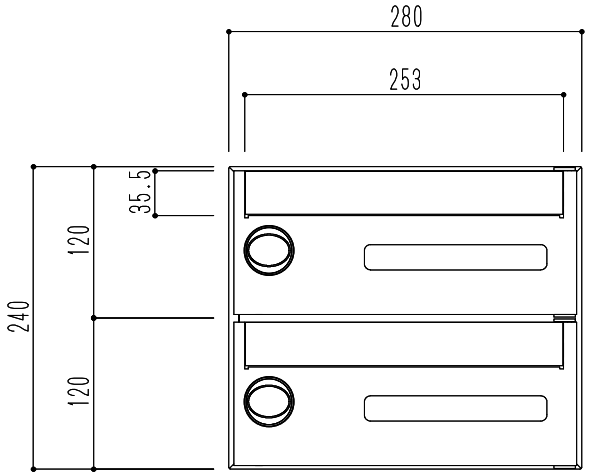

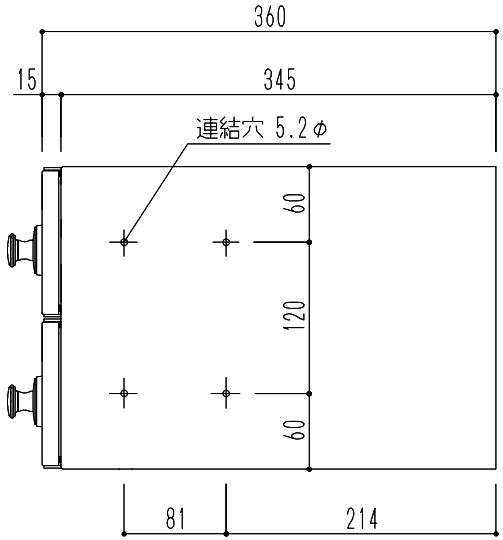

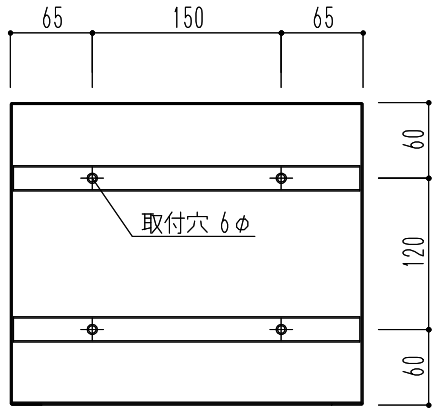

				図面名 SMP-19R-2FF　郵便受箱（ラッチロック錠付）前入前出型	縮尺	1/6	神栄ホームクリエイト株式会社