
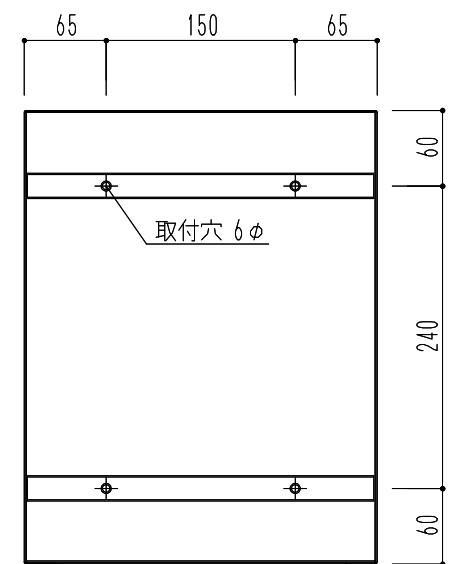
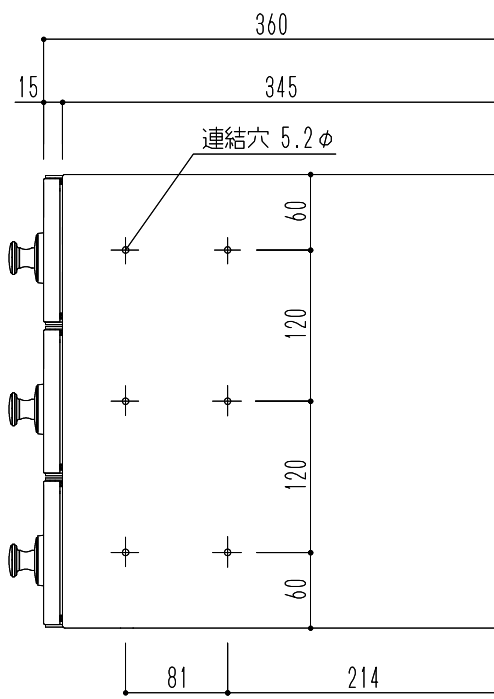


型式	施錠	材質	仕上
前入前出型	ラッチ ロック錠	ステンレス(SUS304)	扉：ヘアライン

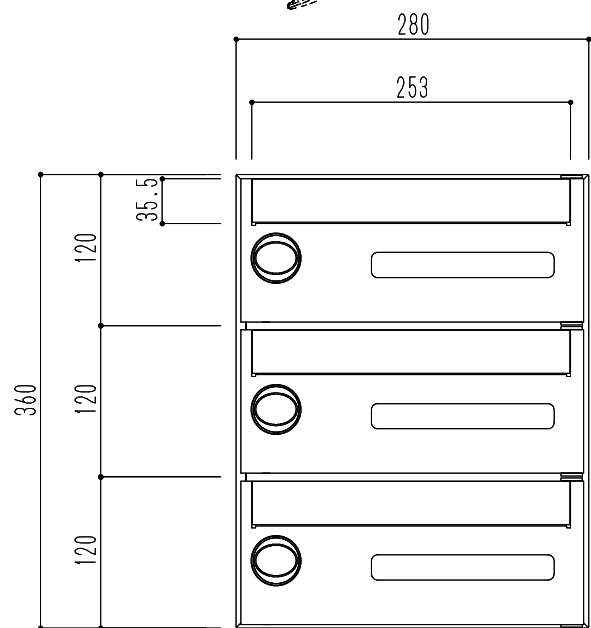

				縮尺	1/6
図面名					
SMP-19R-3FF 郵便受箱(ラッチロック錠付)前入前出型					

神栄ホームクリエイト株式会社