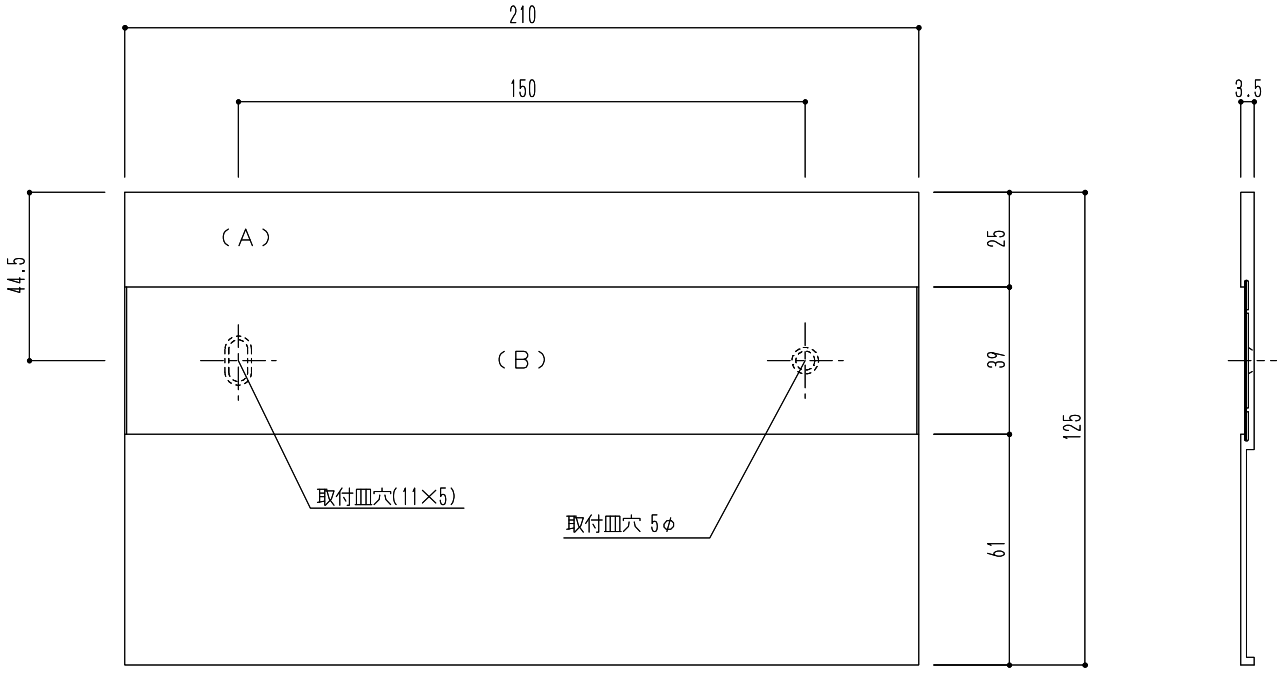

仕　様		材　質	仕　上	色
棟・戸番号（A）	名　札（B）			
シート貼り(黒)	透明フィルム+ 樹脂板（グレー）	アルミ押出型材	アルマイト処理	シルバー

				図面名 SK-602W-2　アルミ室名札	縮尺	1/2	神栄ホームクリエイト株式会社