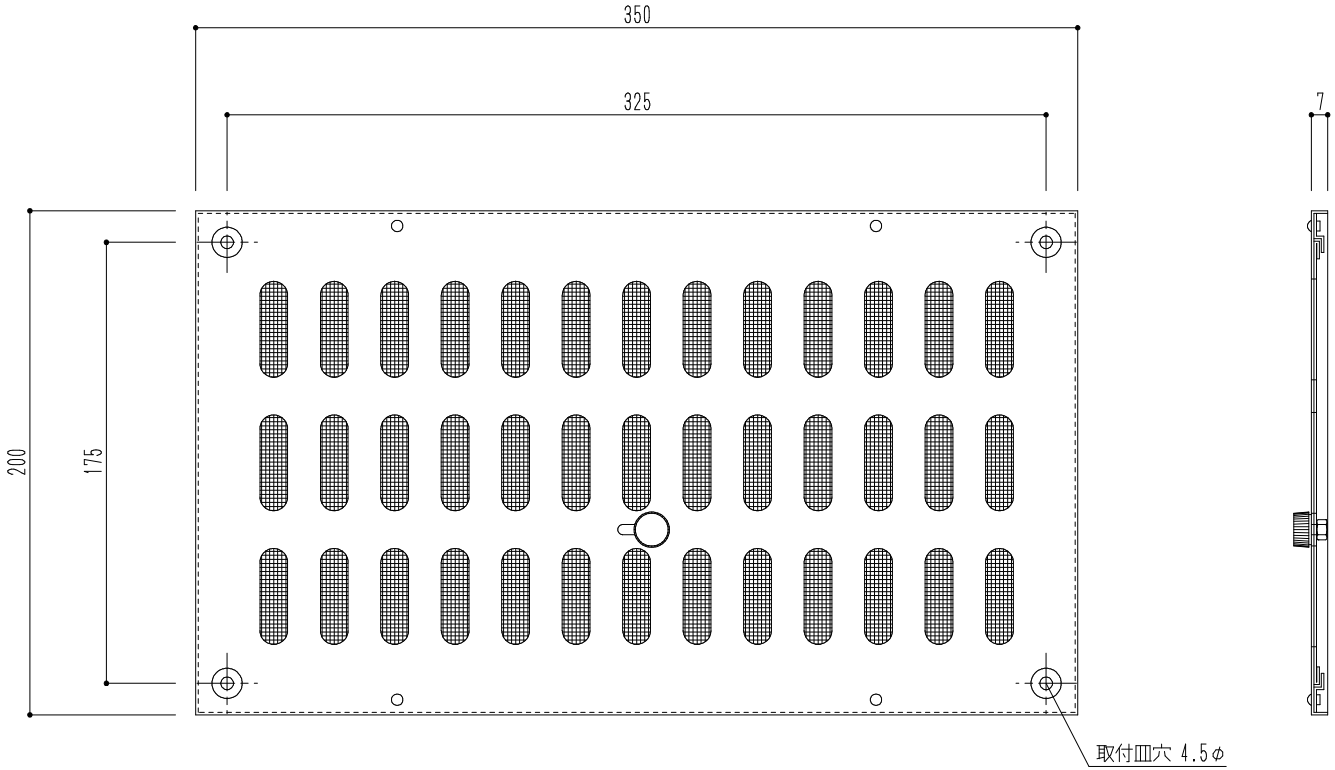

仕　様	材　質	グリル長穴数	換気有効面積	仕　上	色
開閉：スライド式 ステンレス網付(16M)	アルミ1.0mm	3段　13列	116cm²	アルマイト処理	シルバー

				図面名 SAR-3-150×300　角型スライドレジスター	縮尺	1/3	神栄ホームクリエイト株式会社