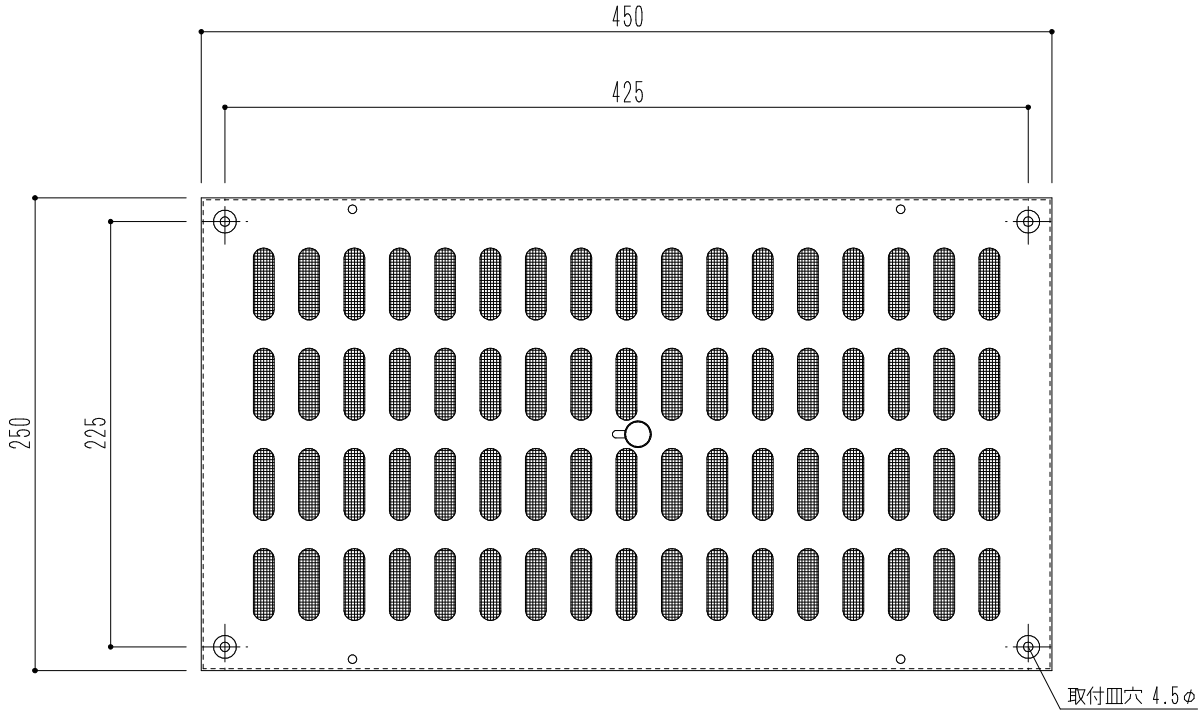

仕　様	材　質	グリル長穴数	換気有効面積	仕　上	色
開閉：スライド式 ステンレス網付(16M)	アルミ1.0㎜	4段　17列	202㎠	アルマイト処理	シルバー

						縮尺	1/4	
				図面名 SAR-3-200×400　角型スライドレジスター				神栄ホームクリエイト株式会社