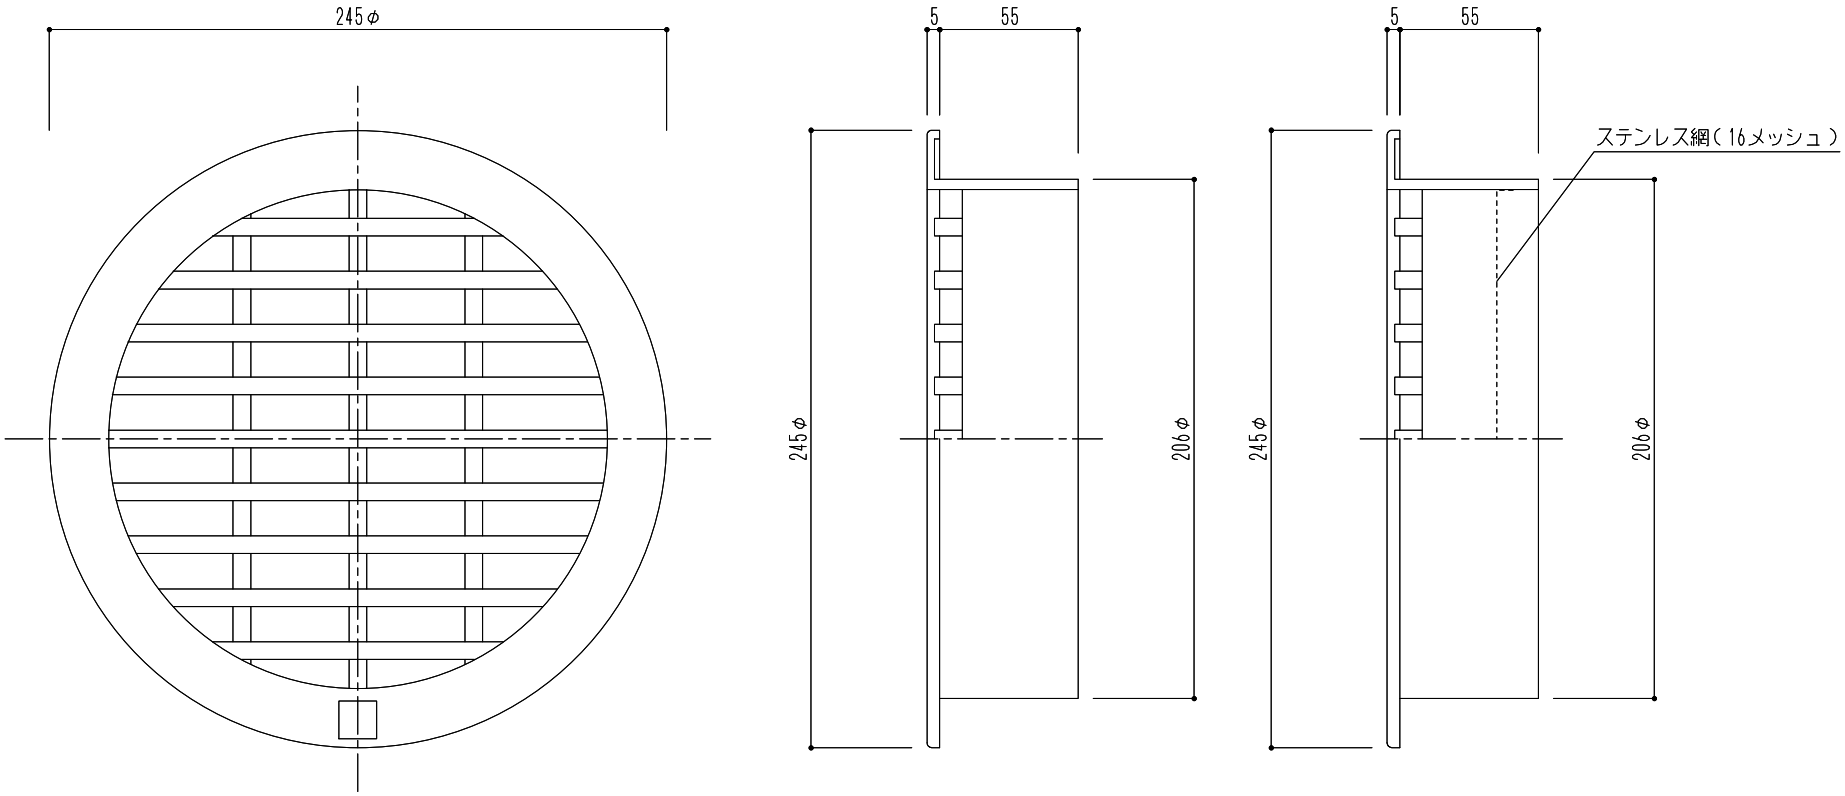

商品記号	仕　様	適用パイプ	材　質	換気有効面積	色
SK-2200(標準)	網なし	SU-200特(207×216)	ABS樹脂	198cm²	シルバーホワイト
SK-2200(網付)	ステンレス網付				

				図面名 SK-2200 丸型床下換気口（標準・ステンレス網付）	縮尺	1/3	神栄ホームクリエイト株式会社