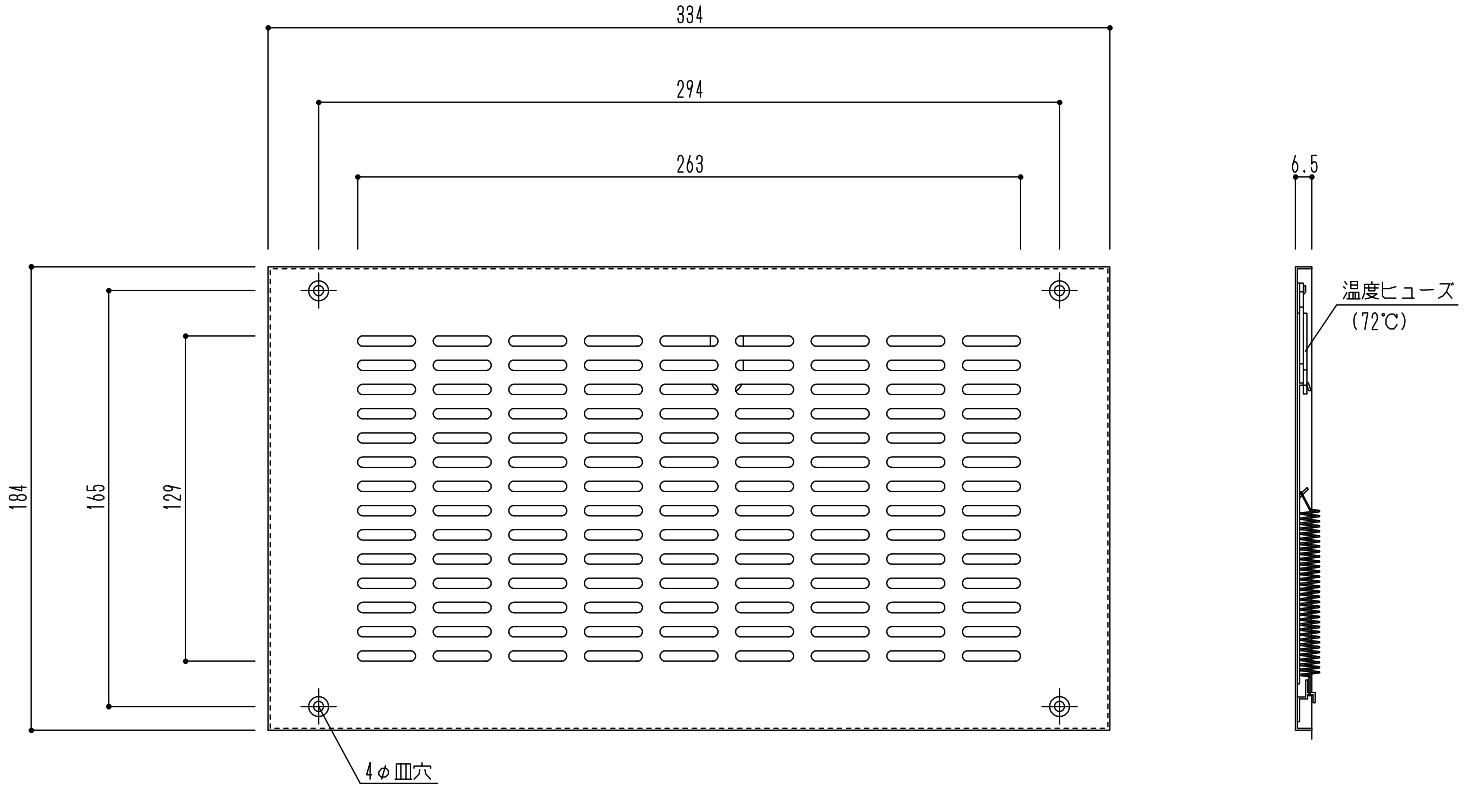

仕　様	材　質	換気有効面積	仕　上	色
防火ダンパー付	鋼板0.8mm	107cm²	メラミン焼付塗装	ホワイトクリーム

				図面名 SK-ND-150×300 軒天換気グリル（防火ダンパー付）	縮尺	1/3		神栄ホームクリエイト株式会社