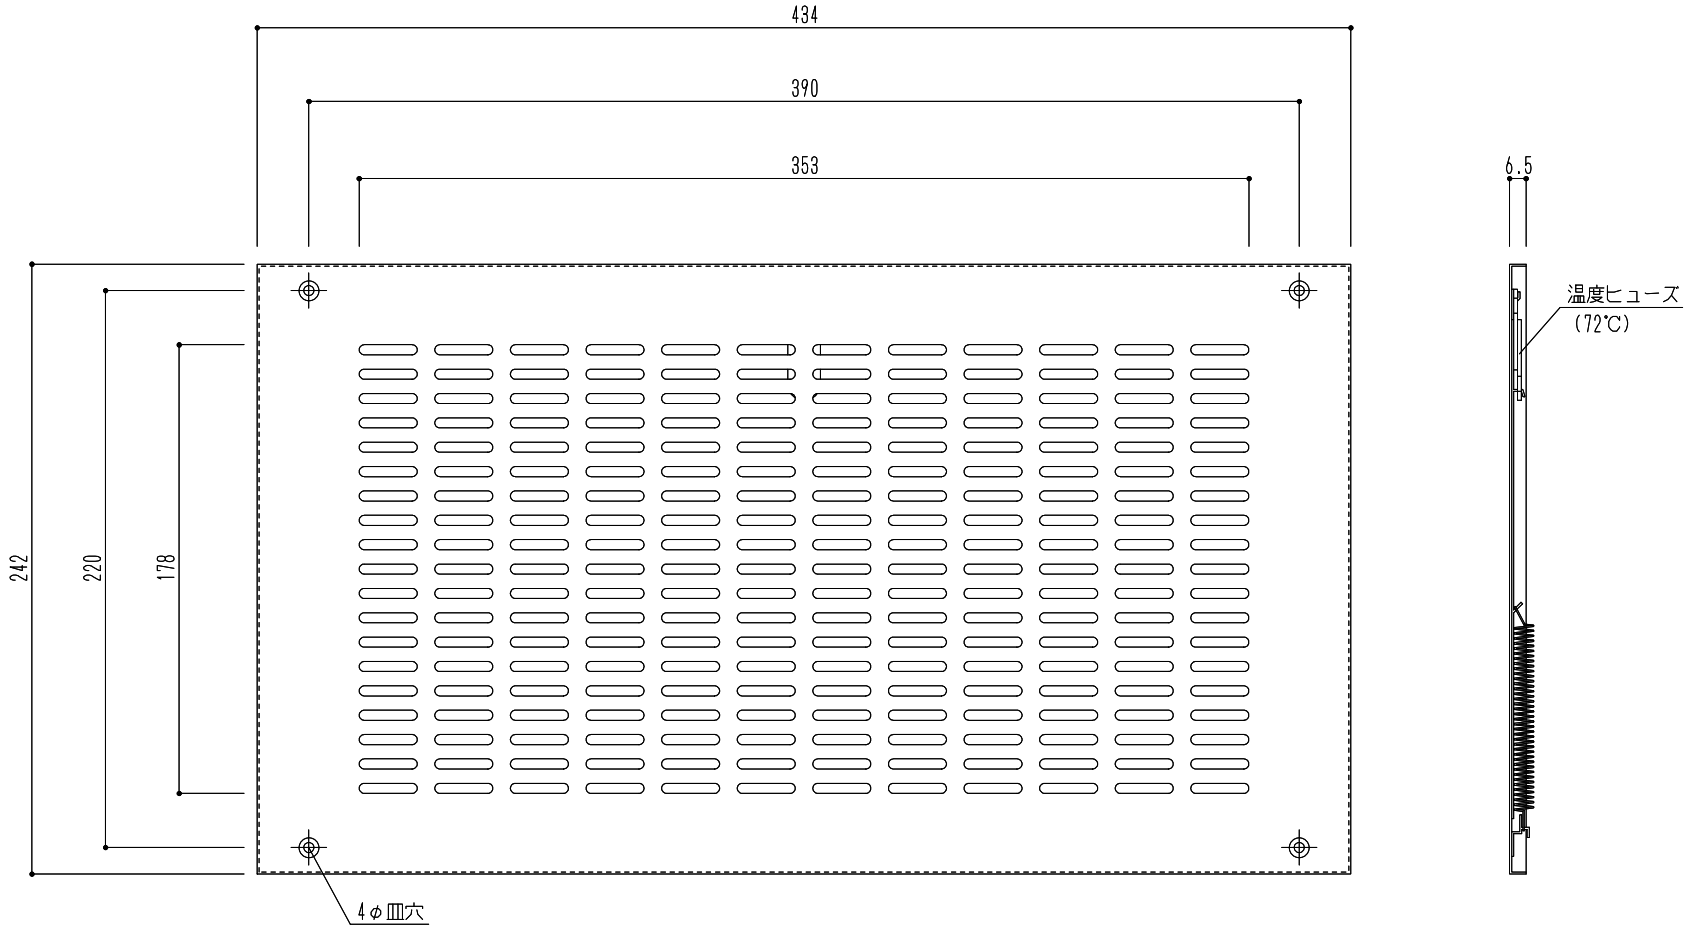

仕　様	材　質	換気有効面積	仕　上	色
防火ダンパー付	鋼板0.8mm	193cm^2	メラミン焼付塗装	ホワイトクリーム

					縮尺	1/3		神栄ホームクリエイト株式会社
				図面名 SK-ND-200×400 軒天換気グリル（防火ダンパー付）				