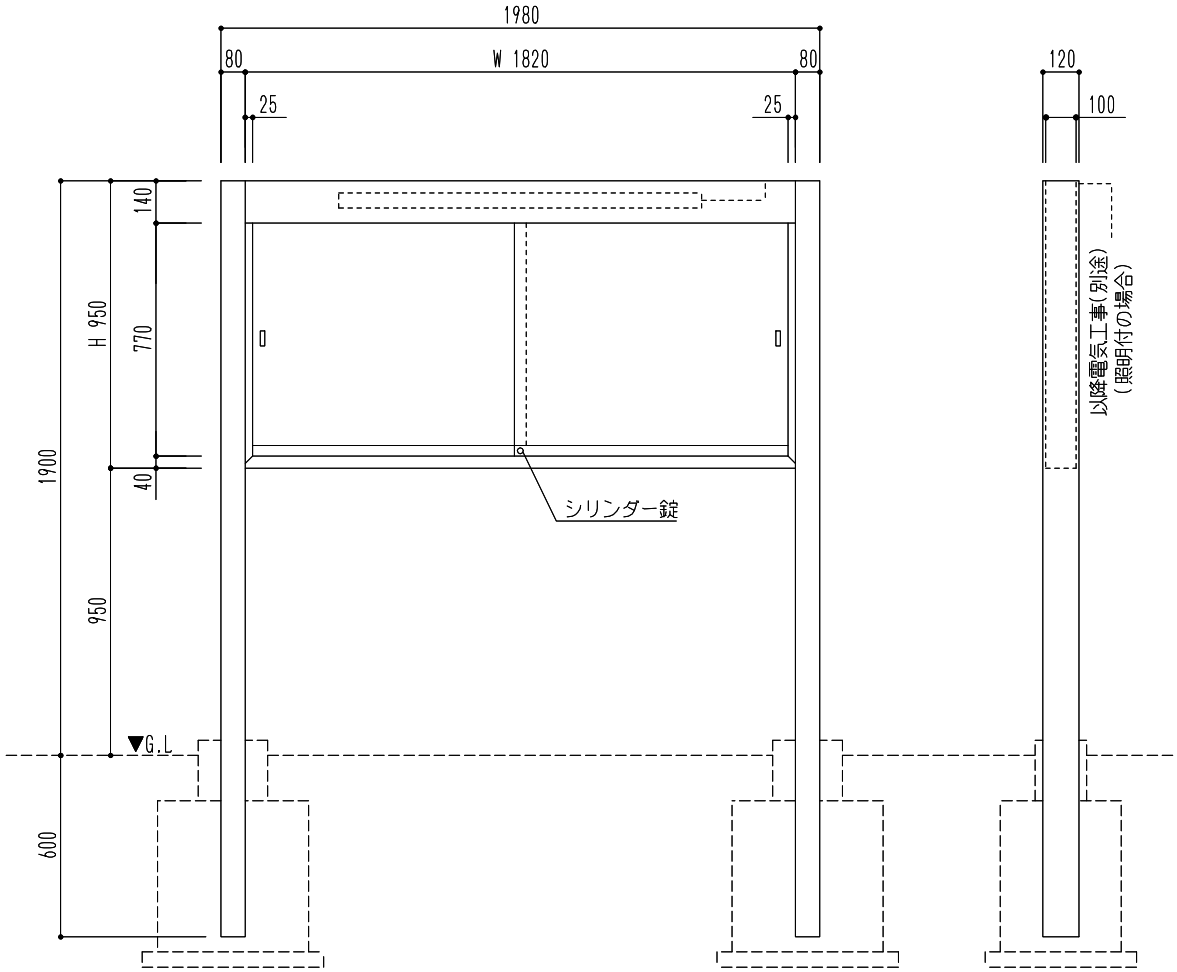

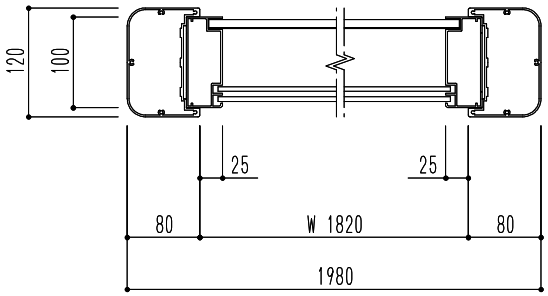

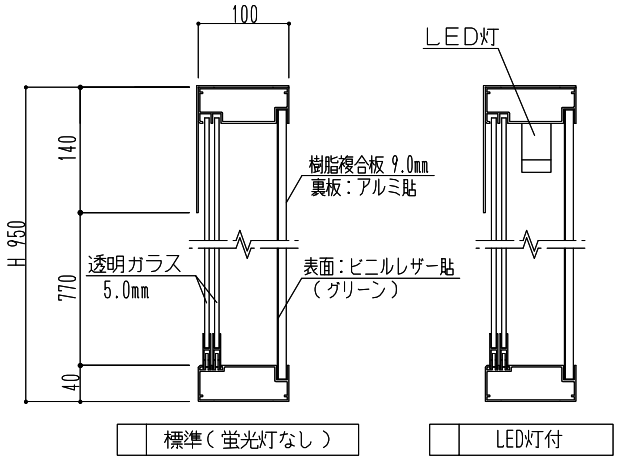

材　質	仕　上	色
アルミ押出型材	本体：アルマイト処理 掲示板：レザーグリーン	シルバー

					縮尺	1/25 N.S	

図面名
SK-2080-1-SLC アルミ屋外掲示板(2本脚型)

神栄ホームクリエイト株式会社